



FITXA TÈCNICA

EL PLANETA VIOLETA

(formació de 7 músics)
V20/2/25

CONTACTES

Producció Jordi Masferrer +34 620 68 96 64 info@elsatrapasomnis.cat

Tècnic de so Albert Cortada +34 610 54 20 06 info@albertkurti.cat

REQUISITS GENERALS

- **IL·LUMINACIÓ:** en el cas de festivals, camions escenaris, escenaris amb càmera negra, teatres, auditoris, actuacions a l'exterior cap al vespre i situacions similars, és molt recomanable disposar del plànol d'il·luminació que adjuntem per al bon desenvolupament de l'espectacle. En aquest cas portarem tècnic d'il·luminació. En altres supòsits, no portarem tècnic d'il·luminació, però és necessari que hi hagi par leds de contres sempre, i frontal si l'actuació és a la tarda-vespre.
- És absolutament necessari acotar les torres de la PA i subgreus amb tanques protectores per a la seguretat dels més petits.
- Agraïrem que el cablejat que va de l'escenari al control estigui protegit per passacables, i que quan sigui possible, vagi per un lateral del recinte en comptes de pel centre.
- Mides de l'escenari: 10x8 m amb escala lateral.
- 2 tarimes de 2x2x0,4 m amb faldons per a la bateria i els vents. Hauran d'estar muntades en el moment d'arribada del grup.
- Portem una **pancarta** de 5x3 m per penjar al pont de darrere (**necessari hi hagi o no il·luminació**) i una **estructura** (túnel entrada planeta) de 2,20 m d'amplada x 2 de llarg x 2,12 m d'alçada. L'estructura s'ha de desmuntar a l'escenari.
- Portem un **globus inflable** per anar a un costat a sobre de l'escenari (10 metres d'amplada).

- El temps de descàrrega, muntatge i proves és de 2,5 hores des de l'arribada del grup. **El desmuntatge dura aproximadament 1 hora.** En el cas de festivals o altres esdeveniments en els quals no sigui possible disposar d'aquest temps, es pot adaptar l'espectacle i no portar el túnel.
- El grup porta disparadors de confeti (indicats en el plànol d'escenari).
- Taula per al marxandatge de 180 cm x 70 cm aproximadament.
- Espai per canviar-nos a prop de l'escenari amb una taula.
- Accés de descàrrega al costat de l'escenari i aparcament per a dos vehicles a prop del lloc de l'actuació.
- Viatgem amb una furgoneta de 6 m de llargada i 2,70 m d'altura.
- Agraiem càtering de cortesia: aigües, fruita, snacks.

SISTEMA DE SO

Sistema estèreo de so professional capaç de cobrir uniformement i sense distorsió tot l'espai destinat al públic d'acord amb les mides i la capacitat del recinte.

CONTROL DE SO


Taula de so que disposi de 24 auxiliars (15 aux monitors + FX + subgrups).

Sí, es poden fer actuacions amb Midas M32..., en aquest cas les sortides del DL32 seran:

1-2 IEM GUITARRA - PAU
 3-4 IEM VEU - JORDI
 5 IEM VEU - MALVA
 6-7 IEM BAIX - ANNA
 8-9 IEM BATERIA – MARC
 10 IEM TROMBÓ – CLÀUDIA
 11 IEM TROMPETA – POL
 13 A 16 SISTEMA DE PA

MONITORS

1 IEM (si hi ha prou auxiliars / sortides).
 2 monitors de mínim 12".

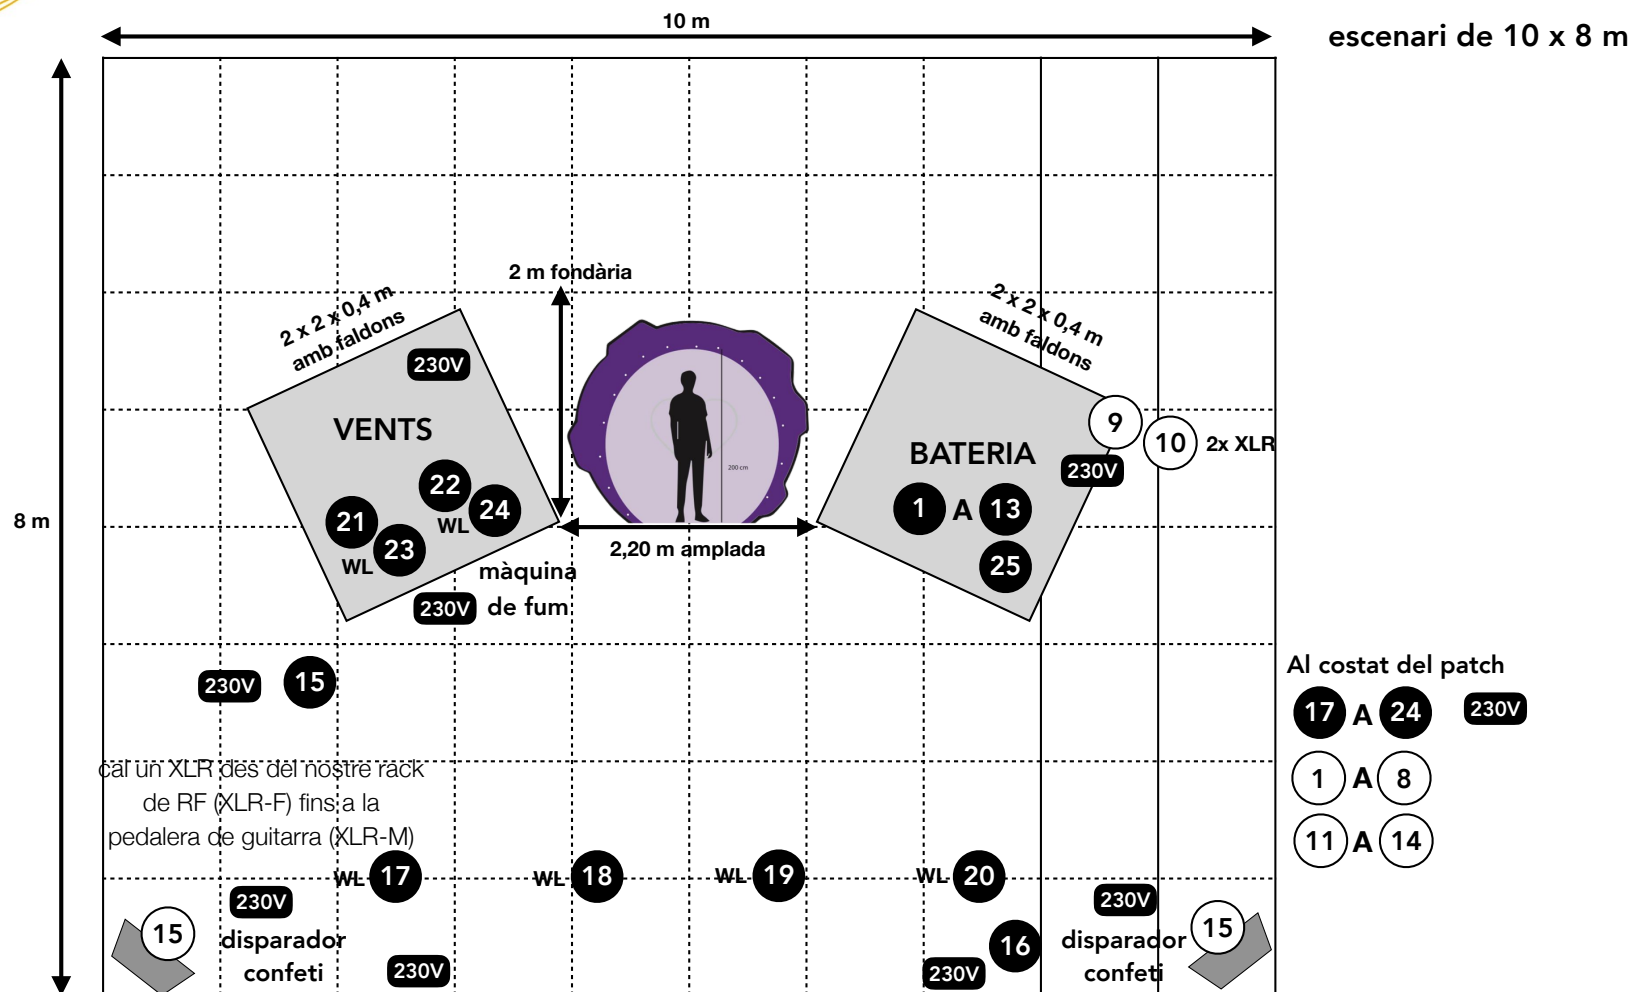

Enviaments monitors

1-2 PAU
3-4 JORDI
5-6 MALVA
7-8 ANNA
9-10 MARC (2x XLR)
11-12 CLÀUDIA
13-14 POL
15 backup monitors

Canals d'entrada

- 1 BOMBO B52+peu petit
- 2 CAIXA SM57+girafa
- 3 CAIXA SOTA e904
- 4 XARLES SM81+grapa*
- 5 TOM e904
- 6 FT1 e904
- 7 FT2 e904
- 8 OH L SM81+grapa*

9 OH R SM81+grapa*
10 FX AR133
11 PERC L AR133
12 PERC R AR133
13 HARM L AR133
14 HARM R AR133
15 GTR SM57
16 BAIX XLR/AR133

17 V L PAU WL propi+gir
18 V C1 JORDI WL propi
19 V C2 MALVA WL propi
20 V R ANNA WL propi
21 TROMBÓ WL 4099
22 TROMPETA WL 4099
23 V RL1 WL SM58+girafa
24 V RL2 WL SM58+girafa

25 CLICK AR133

*grapes pròpies

Fa falta 1 sistema IEM (llegiu l'apartat CONTROL DE SO).

Portem una pancarta de 5x3 m per penjar del pont de contres.





Portem una estructura entre les
tarimes en forma de túnel de
2,20 m d'amplada per 2 m de
fondària.
Portem un globus inflable per
anar a dalt en un lateral de
l'escenari.

Contacte

Albert Cortada
610542006
info@albertkurti.cat

ELS ATRAPASOMNIS

STAGE PLOT | RIDER

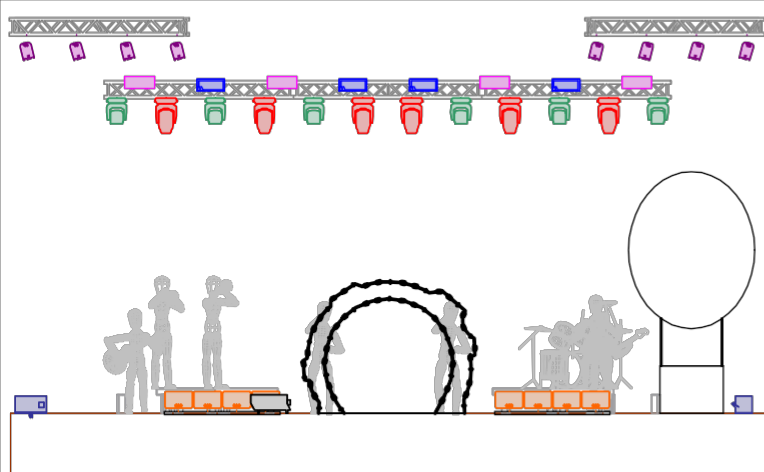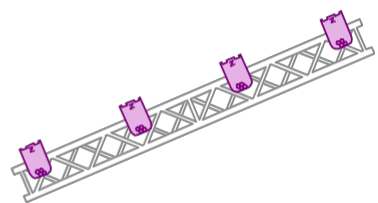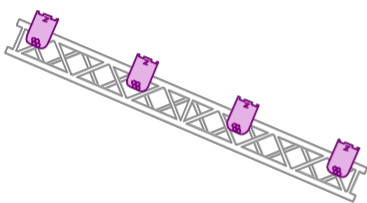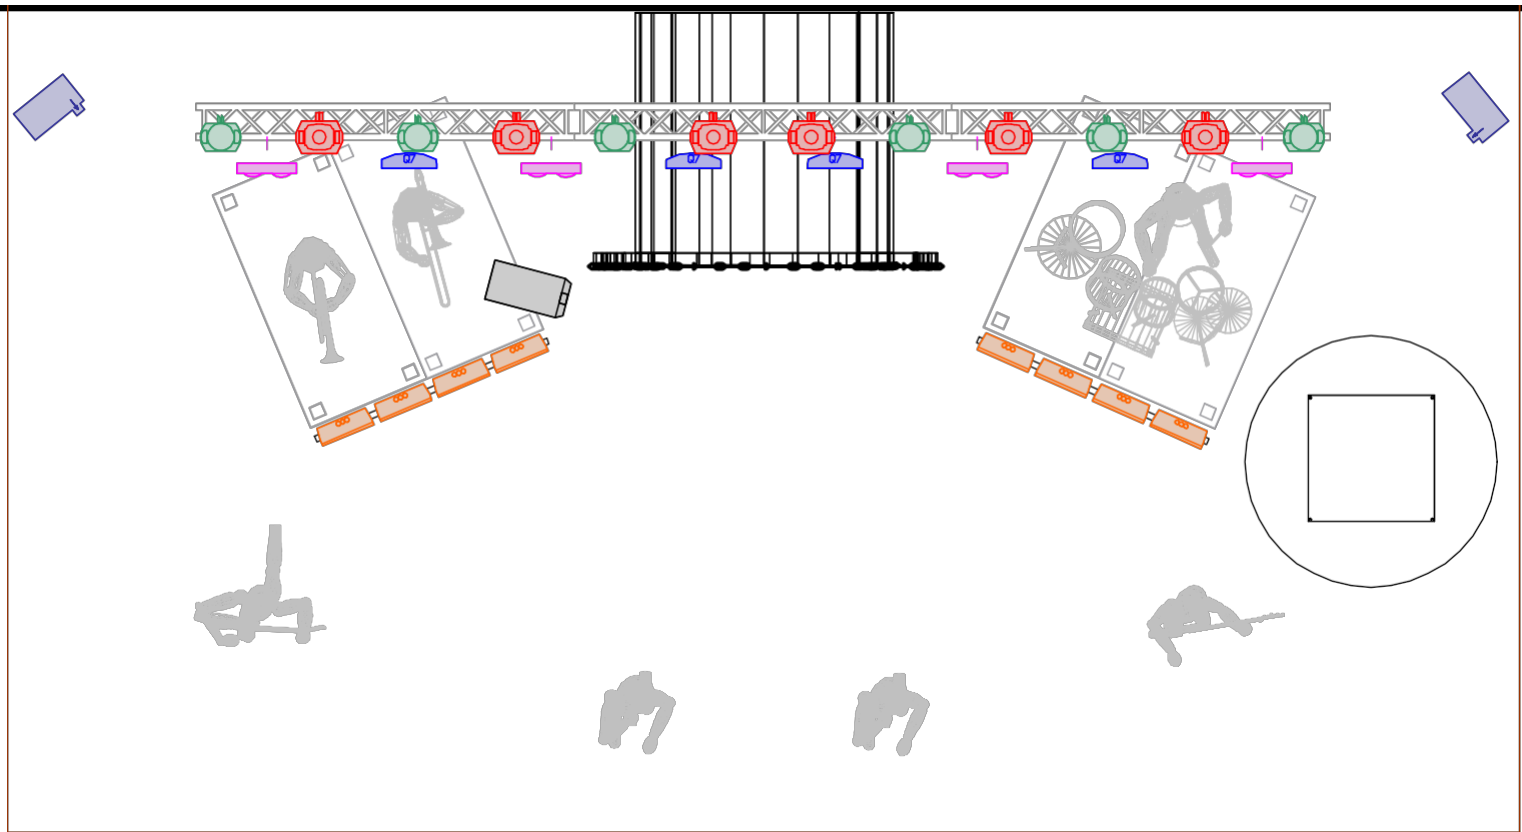

Legend

Símbolo	Nombre	Cantidad
	Robe Robin Pointe	6
	Martin Rush PAR 2 RGBW Zoom	8
	ROBE Robin LEDBeam 350	6
	SGM Q-7	4
	Cegadora 2 lamp	4
	SMOKE FACTORY Tour Hazer 2	2
	Jem ZR45	1
	LED Strobe RGB (Banda)	8

REQUISITS

- Màquines hazer per atmòsfera, NO FUM
- 1 màquina de fum per la sortida del portal
- Necessitem 1 punt de corrent a davant de cada tarima per il·luminació pròpia
- Necessitem 1 univers DMX per la banda
- Disposem de 2 sortides DMX. En cas de necessitar més de dos universos en total, es requerirà un node i connexió per RJ45
- Necessitariem el contrarider i el plano de llums amb les marques, models i direccions, 15 dies abans

ELS ATRAPASOMNIS

Show Credits

Última revisió: 08/02/2025
Tècnic de llums: Dani Comadevall - NODE SERVEIS
Contacte: danicomadevall@nodeserveis.cat

Show Credits